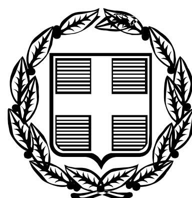


ΕΦΗΜΕΡΙΣ ΤΗΣ ΚΥΒΕΡΝΗΣΕΩΣ

ΤΗΣ ΕΛΛΗΝΙΚΗΣ ΔΗΜΟΚΡΑΤΙΑΣ

ΤΕΥΧΟΣ ΑΝΑΓΚΑΣΤΙΚΩΝ ΑΠΑΛΛΟΤΡΙΩΣΕΩΝ ΚΑΙ ΠΟΛΕΟΔΟΜΙΚΩΝ ΘΕΜΑΤΩΝ **Αρ. Φύλλου 421**

28 Αυγούστου 2009

ΠΕΡΙΕΧΟΜΕΝΑ

ΑΠΟΦΑΣΕΙΣ

ΑΠΟΦΑΣΕΙΣ

Αριθμ. ΔΠΕ/7036 (1)

Χαρακτηρισμός ως διατηρητέου διωρόφου κτιρίου, φερομένου ως ιδιοκτησία των Δημητρίου και Κυριακής Τσιμή - Τσιμηδοπούλου, που βρίσκεται επί της οδού Στεφάνου Τσουρή 32 στην πόλη της Χίου της νήσου Χίου και καθορισμός ειδικών όρων και περιορισμών δόμησης αυτού.

Ο ΥΠΟΥΡΓΟΣ ΕΜΠΟΡΙΚΗΣ ΝΑΥΤΙΛΙΑΣ, ΑΙΓΑΙΟΥ ΚΑΙ ΝΗΣΙΩΤΙΚΗΣ ΠΟΛΙΤΙΚΗΣ

Έχοντας υπόψη:

1. Τις διατάξεις του ν. 1577/1985 "Γενικός Οικοδομικός Κανονισμός" (ΦΕΚ 210/Α/1985) και ειδικότερα το άρθρο 4 (παρ. 2) αυτού, όπως αντικαταστάθηκε με το άρθρο 3 του ν. 2831/2000 «Τροποποίηση των διατάξεων του ν. 1577/1985 "Γενικός Οικοδομικός Κανονισμός" και άλλες πολεοδομικές διατάξεις» (ΦΕΚ 140/Α/13.6.2000)

2. Το άρθρο 90 του «Κώδικα Νομοθεσίας για την Κυβέρνηση και τα Κυβερνητικά Όργανα», που κυρώθηκε με το άρθρο πρώτο του π.δ/τος 63/2005 (Α΄98).

3. Το υπ' αριθμ. 1/1986 π.δ. "Καθορισμός αρμοδιοτήτων Υπουργείου Αιγαίου"(ΦΕΚ 1/Α/1986) και ειδικότερα τα άρθρα 2 (παρ. 3, εδ. ζ, περ. αα) και 5 αυτού, όπως συμπληρώθηκε με το 326/2000 π.δ. (ΦΕΚ 276/Α/13.6.2000) και ειδικότερα το άρθρο 2 αυτού.

4. Το υπ' αριθμ. 110/2001 π.δ. «Οργανισμός του Υπουργείου Αιγαίου» (ΦΕΚ 101/Δ/2001) και ειδικότερα στο άρθρο 5 αυτού, όπως ισχύει.

5. Το υπ' αριθμ. 205/2007 π.δ. «Συγχώνευση Υπουργείων» (ΦΕΚ 231/Α/19.9.2007) και το υπ' αριθμ. 215/2007 π.δ. «Σύσταση Γενικών Γραμματειών στο Υπουργείο Εσωτερικών και στο Υπουργείο Εμπορικής Ναυτιλίας, Αιγαίου και Νησιωτικής Πολιτικής» (ΦΕΚ 241/Α/25.10.2007)

6. Την υπ' αριθμ. 8555/27.11.1990 κοινή απόφαση των Υπουργών Προεδρίας της Κυβερνήσεως και Αιγαίου "Πράξεις και έγγραφα αρμοδιότητας του Υπ. Αιγαίου, που εξαιρούνται από τους περιορισμούς της διάταξης του άρθρου 81, παρ. 1 του ν. 1892/1990" (ΦΕΚ 741/Β/ 29.11.1990).

7. Την υπ' αριθμ. ΔΔΟ/Φ.101.22/2205/8.3.1999 (ΦΕΚ 209/Β/11.3.1999) απόφαση Υπουργού Αιγαίου «Μεταβίβαση αρμοδιοτήτων στον Γενικό Γραμματέα στους Προϊσταμένους Διευθύνσεων και Τμημάτων του Υπουργείου Αιγαίου και του δικαιώματος να υπογράφουν «με εντολή Υπουργού», όπως ισχύει.

8. Το υπ' αριθμ. 147/22.4.2008 έγγραφο του ΣΧΟΠ Υπουργείου Εμπορικής Ναυτιλίας Αιγαίου και Νησιωτικής Πολιτικής Ν. Χίου με το οποίο μας διαβίβασε το φάκελο που αφορά το κτίριο του θέματος φερόμενο ως ιδιοκτησία των Δημητρίου και Κυριακής Τσιμή - Τσιμηδοπούλου και έλαβε τον υπ' αριθμ. 4579/8.5.2008 του Υπουργείου Εμπορικής Ναυτιλίας Αιγαίου και Νησιωτικής Πολιτικής.

9. Την από 26.5.2009 αιτιολογική έκθεση του Τμήματος Διατηρητέων Κτηρίων της Δ/νσης Περιβάλλοντος του Υπουργείου Εμπορικής Ναυτιλίας Αιγαίου και Νησιωτικής Πολιτικής, η οποία κοινοποιήθηκε στον ενδιαφερόμενο με το υπ' αριθμ. ΔΠΕ/4579/08/3.6.2009 έγγραφό μας.

10. Την από 8.7.2009 (υπ' αριθμ. 7036/8.7.2009 του Υπουργείου Εμπορικής Ναυτιλίας Αιγαίου και Νησιωτικής Πολιτικής) απάντηση των ενδιαφερομένων με την οποία αποδέχονται την αιτιολογική έκθεση της Υπηρεσίας μας.

11. Το γεγονός ότι από τις κανονιστικές διατάξεις αυτής της απόφαση δεν προκαλείται δαπάνη σε βάρος του Κρατικού προϋπολογισμού και του οικείου Ο.Τ.Α., αποφασίζουμε:

1. Χαρακτηρίζεται ως διατηρητέο το διώροφο κτίριο φερόμενο ως ιδιοκτησία των Δημητρίου και Κυριακής Τσιμή - Τσιμηδοπούλου, που βρίσκεται επί της οδού Στεφάνου Τσουρή 32 στην πόλη της Χίου της νήσου Χίου όπως σημειώνεται στο σχετικό τοπογραφικό διάγραμμα

σε κλίμακα 1:100, που θεωρήθηκε από τον Προϊστάμενο της Διεύθυνσης Περιβάλλοντος της Γενικής Γραμματεί-ας Αιγαίου και Νησιωτικής Πολιτικής του Υπουργείου Εμπορικής Ναυτιλίας, Αιγαίου και Νησιωτικής Πολιτικής με την υπ' αριθμ. ΔΠΕ/7036/2009 πράξη του και που συνοπτικό του αντίγραφο δημοσιεύεται με την παρού-σα απόφαση, επειδή πρόκειται για παραδοσιακό κτίριο με αξιόλογα μορφολογικά και αρχιτεκτονικά στοιχεία παραδοσιακής αρχιτεκτονικής.

2. Στο χαρακτηριζόμενο ως διατηρητέο διώροφο κτί-ριο απαγορεύεται κάθε αφαίρεση, αλλοίωση ή κατα-στροφή των επί μέρους αρχιτεκτονικών και των εν γένει λειτουργικών ή διακοσμητικών στοιχείων του.

3. Επιτρέπεται η επισκευή, ο εκσυγχρονισμός των εγκαταστάσεων, η ενίσχυση του φέροντα οργανισμού, η εσωτερική διαρρύθμιση καθώς και επεμβάσεις για λόγους λειτουργικούς στο εσωτερικό του χαρακτηριζό-μενου ως διατηρητέου κτιρίου εφόσον δεν αλλοιώνεται ο αρχιτεκτονικός του χαρακτήρας.

4. Επιβάλλεται όλα τα κουφώματα του διατηρητέου κτιρίου να είναι ξύλινα σύμφωνα με την μελέτη που εγκρίθηκε από το ΣΧΟΠ Ν. Χίου.

5. Δεν επιτρέπεται η τοποθέτηση φωτεινών ή μη επι-γραφών και διαφημίσεων στο χαρακτηριζόμενο ως δι-ατηρητέο κτήριο. Επιτρέπονται μόνο επιγραφές μικρών διαστάσεων που πληροφορούν για τυχόν χρήση των χώρων του κτηρίου.

6. Για οποιαδήποτε οικοδομική εργασία στο εσωτερικό και εξωτερικό του χαρακτηριζόμενου ως διατηρητέου κτιρίου και στον περιβάλλοντα χώρο του καθώς και για την τοποθέτηση επιγραφών απαιτείται η σύμφωνη γνώμη των αρμόδιων οργάνων της Γενικής Γραμματείας Αιγαίου και Νησιωτικής Πολιτικής του Υπουργείου Εμπο-ρικής Ναυτιλίας, Αιγαίου και Νησιωτικής Πολιτικής.

7. Η ισχύς της παρούσας απόφασης αρχίζει από τη δημοσίευσή της στην Εφημερίδα της Κυβερνήσεως.


Η απόφαση αυτή να δημοσιευθεί με το σχεδιάγραμμα που τη συνοδεύει στην Εφημερίδα της Κυβερνήσεως.

Μυτιλήνη, 13 Αυγούστου 2009

Ο ΥΠΟΥΡΓΟΣ

ΑΝΑΣΤΑΣΗΣ ΠΑΠΑΛΗΓΟΥΡΑΣ

ΕΘΝΙΚΟ ΤΥΠΟΓΡΑΦΕΙΟ
Για τεχνικούς λόγους στο σχεδιάγραμμα, έγινε σμίκρυνση, κατά ποσοστό 79%

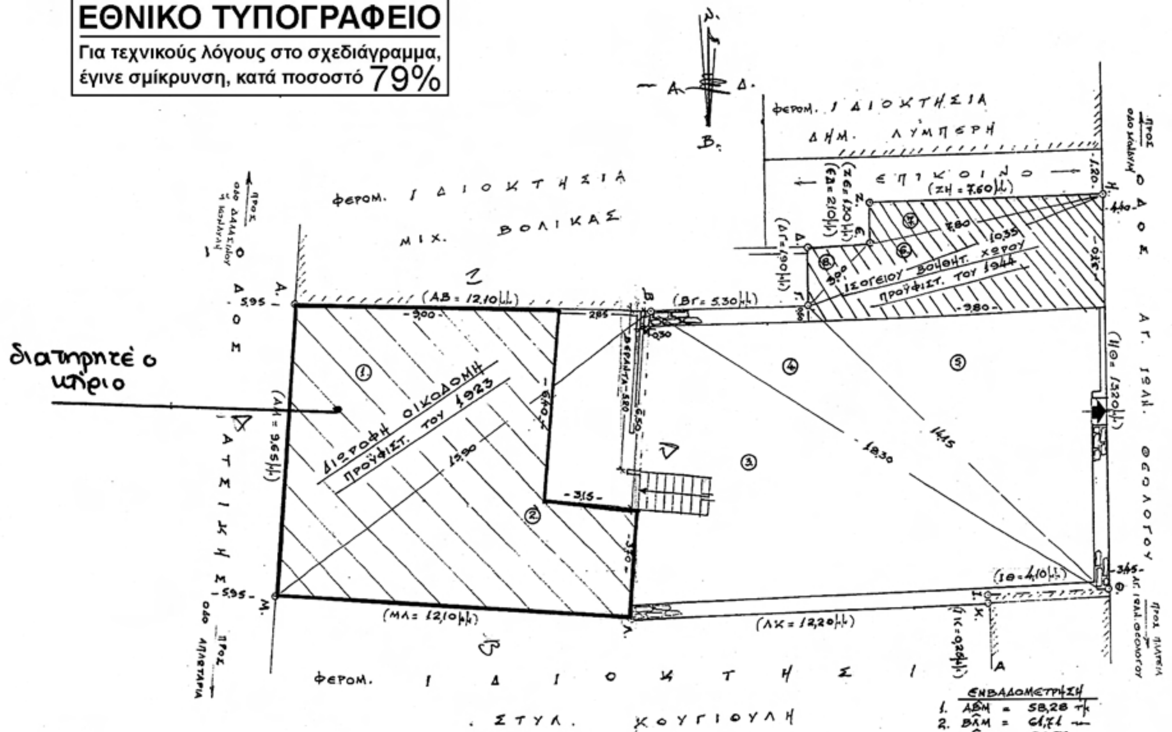

ΕΝΒΑΔΟΜΕΤΡΗΣΗ			
1.	ΑΒ̂Μ	=	58,28 τμ
2.	ΒΛ̂Μ	=	61,71 —
3.	ΒΛ̂Θ	=	82,67 —
4.	ΒΓ̂Θ	=	26,38 —
5.	ΗΓ̂Θ	=	66,05 —
6.	ΓΕ̂Η	=	7,07 —
7.	ΕΖ̂Η	=	4,93 —
8.	ΕΔ̂Γ	=	1,98 —
Σύνολο			309,07 τμ

ΤΟΠΟΓΡΑΦΙΚΟ ΔΙΑΓΡΑΜΜΑ
ΙΔ. ΔΗΜ. & ΚΥΡ. ΤΣΙΜΗ – ΤΣΙΜΗΔΟΠΟΥΛΟΥ
ΘΕΣΗ: ΣΤΕΦ. ΤΣΟΥΡΗ 32 – ΧΙΟΣ.
Κλ. 1:100

ΥΠΟΥΡΓΕΙΟ ΕΜΠΟΡΙΚΗΣ ΝΑΥΤΙΛΙΑΣ, ΑΙΓΑΙΟΥ & ΝΗΣΙΩΤΙΚΗΣ ΠΟΛΙΤΙΚΗΣ

Αριθμός πράξης: ΔΠΕ/7036/09 ΣΥΝΟΔΕΥΕΙ ΤΗΝ ΑΠΟΦΑΣΗ ΜΕ Αρ. ΠΡΩΤ. ΔΠΕ/7036/13-8-2009

Θέμα: Χαρακτηρισμός ως διατηρητέου διωρόφου κτιρίου, φερομένου ως ιδιοκτησία των Δημητρίου και Κυριακής Τσιμή-Τσιμηδοπούλου, που βρίσκεται επί της οδού Στέφανου Τσουρή 32 στην πόλη της Χίου της νήσου Χίου και καθορισμός ειδικών όρων και περιορισμών δόμησης αυτού

Μυτιλήνη Αύγουστος 2009



Ο Προϊστάμενος Δ/νσης Περιβάλλοντος

Δ. ΘΕΟΦΑΝΟΠΟΥΛΟΣ - ΠΕΖΕΡ
Αρχιτέκτων Μηχανικός

Αριθμ. 4285 (2)

Τροποποίηση Σχεδίου στα Ο.Τ. 16, 31, 32, 33 και 34-35 της 1ης Πολεοδομικής Ενότητας του Σχεδίου Πόλεως Ηγουμενίτσας.

Ο ΝΟΜΑΡΧΗΣ ΘΕΣΠΡΩΤΙΑΣ

Έχοντας υπόψη:

1. Τις διατάξεις του από 17.7.1923 ν.δ. (ΦΕΚ 228/Α΄/1923) «περί σχεδίων πόλεων κ.λπ.» όπως μεταγενέστερα τροποποιήθηκαν και συμπληρώθηκαν και ειδικότερα τα άρθρα 3 και 70.

2. Το ν. 1337/1983 (ΦΕΚ 33/Α΄) όπως τροποποιήθηκε και ισχύει

3. Το ν. 2508/1997 (ΦΕΚ 124/Α΄/13.6.1997) «Βιώσιμη οικιστική ανάπτυξη των πόλεων και οικισμών της χώρας και άλλες διατάξεις»

4. Τις διατάξεις του ν. 2218/1994 (ΦΕΚ 90 Α΄/13.6.1994) «Ίδρυση Νομαρχιακής Αυτοδιοίκησης κ.λπ.», όπως μεταγενέστερα τροποποιήθηκαν.

5. Το άρθρο 29 του ν. 2831/2000 (ΦΕΚ 140/Α΄/27.8.2002) «Τροποποίηση των διατάξεων του ν. 1577/1985 «Γενικός Οικοδομικός Κανονισμός» και άλλες διατάξεις», όπως τροποποιήθηκε μεταγενέστερα με το ν. 3044/2002 (ΦΕΚ 197/Α΄/27.8.2002) άρθρο 10.

6. Την υπ' αριθμ. ΕΠΑ 25/14.3.1990 (ΦΕΚ 172/Δ΄/2.4.1990) απόφαση Νομάρχη Θεσπρωτίας για την έγκριση της Πολεοδομικής Μελέτης Αναθεώρησης της 1ης Πολεοδομικής Ενότητας (Λαδοχωρίου) Ν. Θεσπρωτίας σύμφωνα με το εγκεκριμένο Γ.Π.Σ. (63931/4680/25.7.1989 (ΦΕΚ 610/3.10.1989 τ. Δ΄) απόφαση Υπουργού ΠΕ.ΧΩ.ΔΕ)

7. Το υπ' αριθμ. 8480/11.6.2009 έγγραφο της Τεχνικής Υπηρεσίας του Δήμου Ηγουμενίτσας.

8. Την υπ' αριθμ. 3224/25.6.2009 εισήγηση του Τμήματος Πολεοδ. Σχεδίων και Κανόνων της Δ/νσης Πολεοδομίας και Χωροταξίας της Ν.Α. Θεσπρωτίας

9. Τη θετική γνωμοδότηση του ΣΧΟΠ Ν.Α. Θεσπρωτίας, όπως αυτή διατυπώθηκε στο 4ο/2009 Πρακτικό συνεδρίασης της 23.7.2009, θέμα 3ο.

10. Το γεγονός ότι από τις κανονιστικές διατάξεις αυτής της απόφασης δεν προκαλείται δαπάνη σε βάρος του προϋπολογισμού της Ν.Α. Θεσπρωτίας και του οικείου ΟΤΑ, αποφασίζεται:


1. Εγκρίνεται η τροποποίηση του Σχεδίου της 1ης Πολεοδομικής Ενότητας του Δήμου Ηγουμενίτσας, με 1) την αλλαγή της χρήσης του Ο.Τ. 34-35 από χώρο για Ενιαίο Πολυκλαδικό Λύκειο σε χώρο για το 2ο Ενιαίο Λύκειο και Γυμνάσιο, 2) την αλλαγή της χρήσης του Ο.Τ. 31 από χώρο για Γυμνάσιο σε χώρο για Δημοτικό Σχολείο, 3) την αλλαγή της χρήσης του Ο.Τ. 16 από χώρο για Δημοτικό Σχολείο σε χώρο Διοίκησης, και 4) την προσθήκη στην χρήση των Ο.Τ. 32 και 33 και της χρήσης των αθλοπαιδιών εκτός από αυτήν του κοινόχρηστου χώρου, σύμφωνα με το τοπογραφικό διάγραμμα κλ. 1:500 που συνοδεύει την παρούσα.

2. Η ισχύς της παρούσας αρχίζει από την δημοσίευσή της στην Εφημερίδα της Κυβερνήσεως.

Η απόφαση αυτή να δημοσιευθεί στην Εφημερίδα της Κυβερνήσεως μαζί με το Τοπογραφικό διάγραμμα που τη συνοδεύει.


Ηγουμενίτσα, 10 Αυγούστου 2009

Ο Νομάρχης
Β. ΓΙΟΓΙΑΚΑΣ

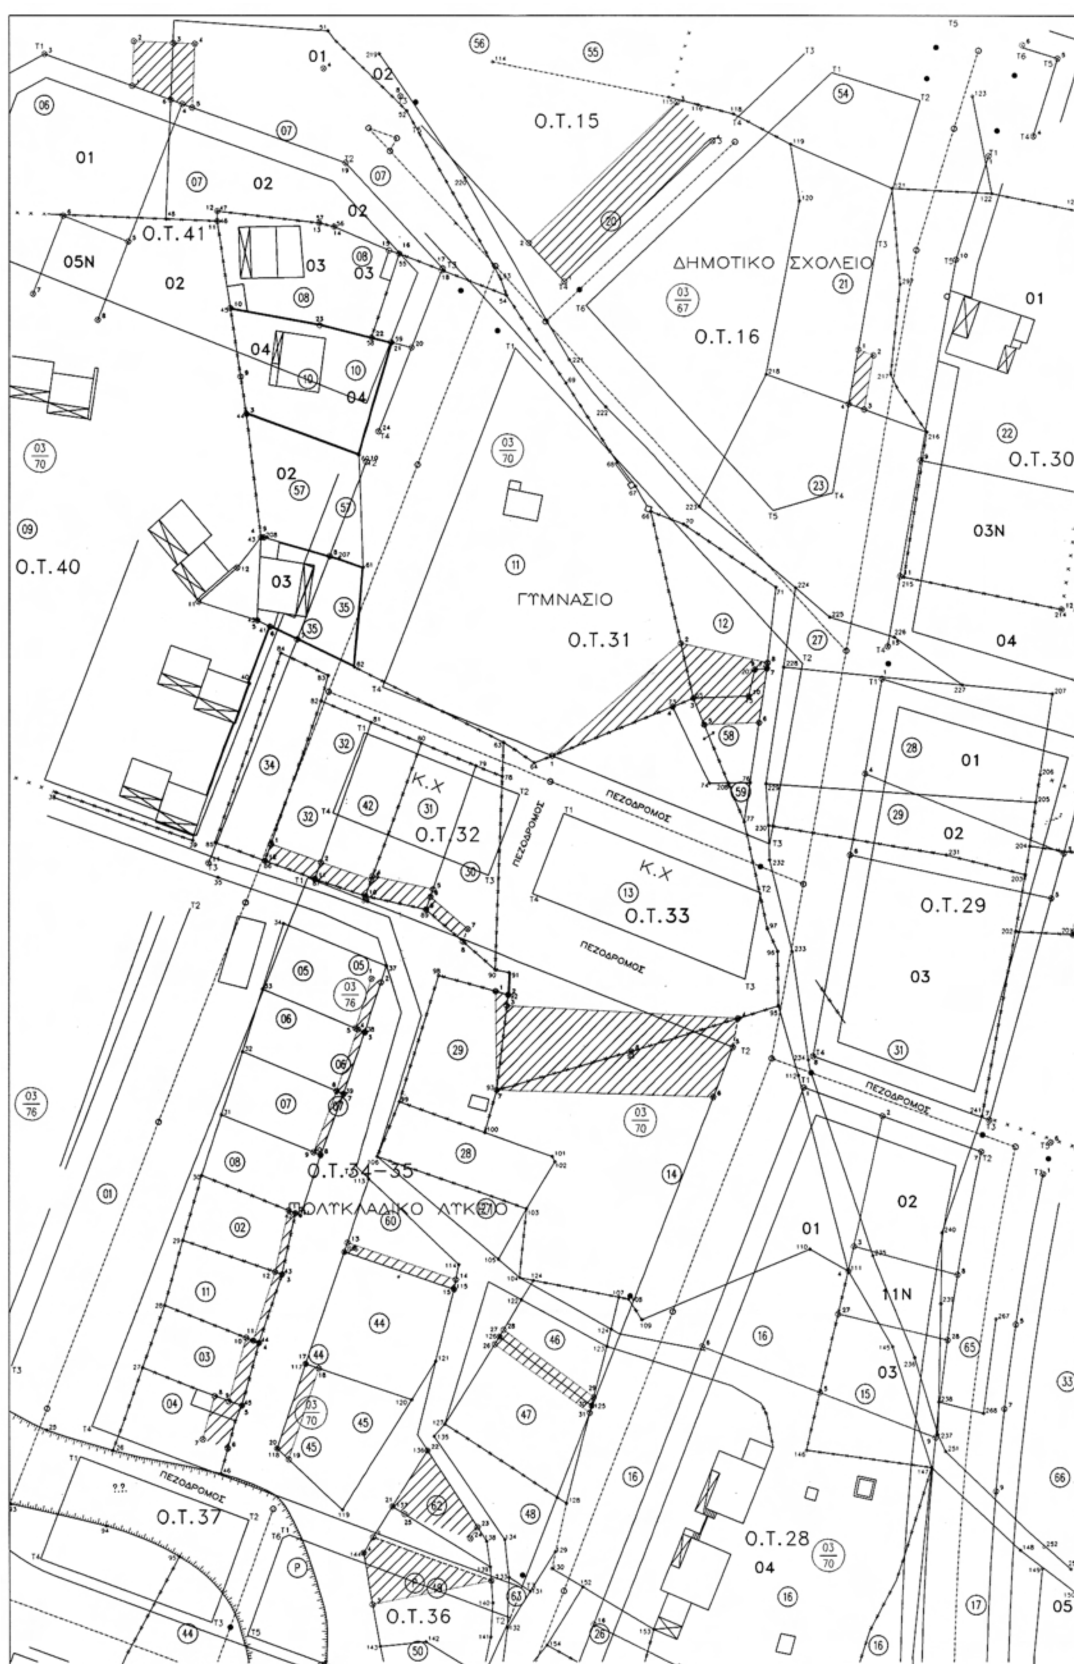

ΑΠΟΣΠΑΣΜΑ ΕΓΚΕΚΡΙΜΕΝΟΥ ΣΧΕΔΙΟΥ
1ΗΣ ΠΟΛΕΟΔΟΜΙΚΗΣ ΕΝΟΤΗΤΑΣ ΔΗΜΟΥ ΗΓΟΥΜΕΝΙΤΣΑΣ

ΕΘΝΙΚΟ ΤΥΠΟΓΡΑΦΕΙΟ
Για τεχνικούς λόγους στο σχεδιάγραμμα, έγινε σμίκρυνση, κατά ποσοστό 36%

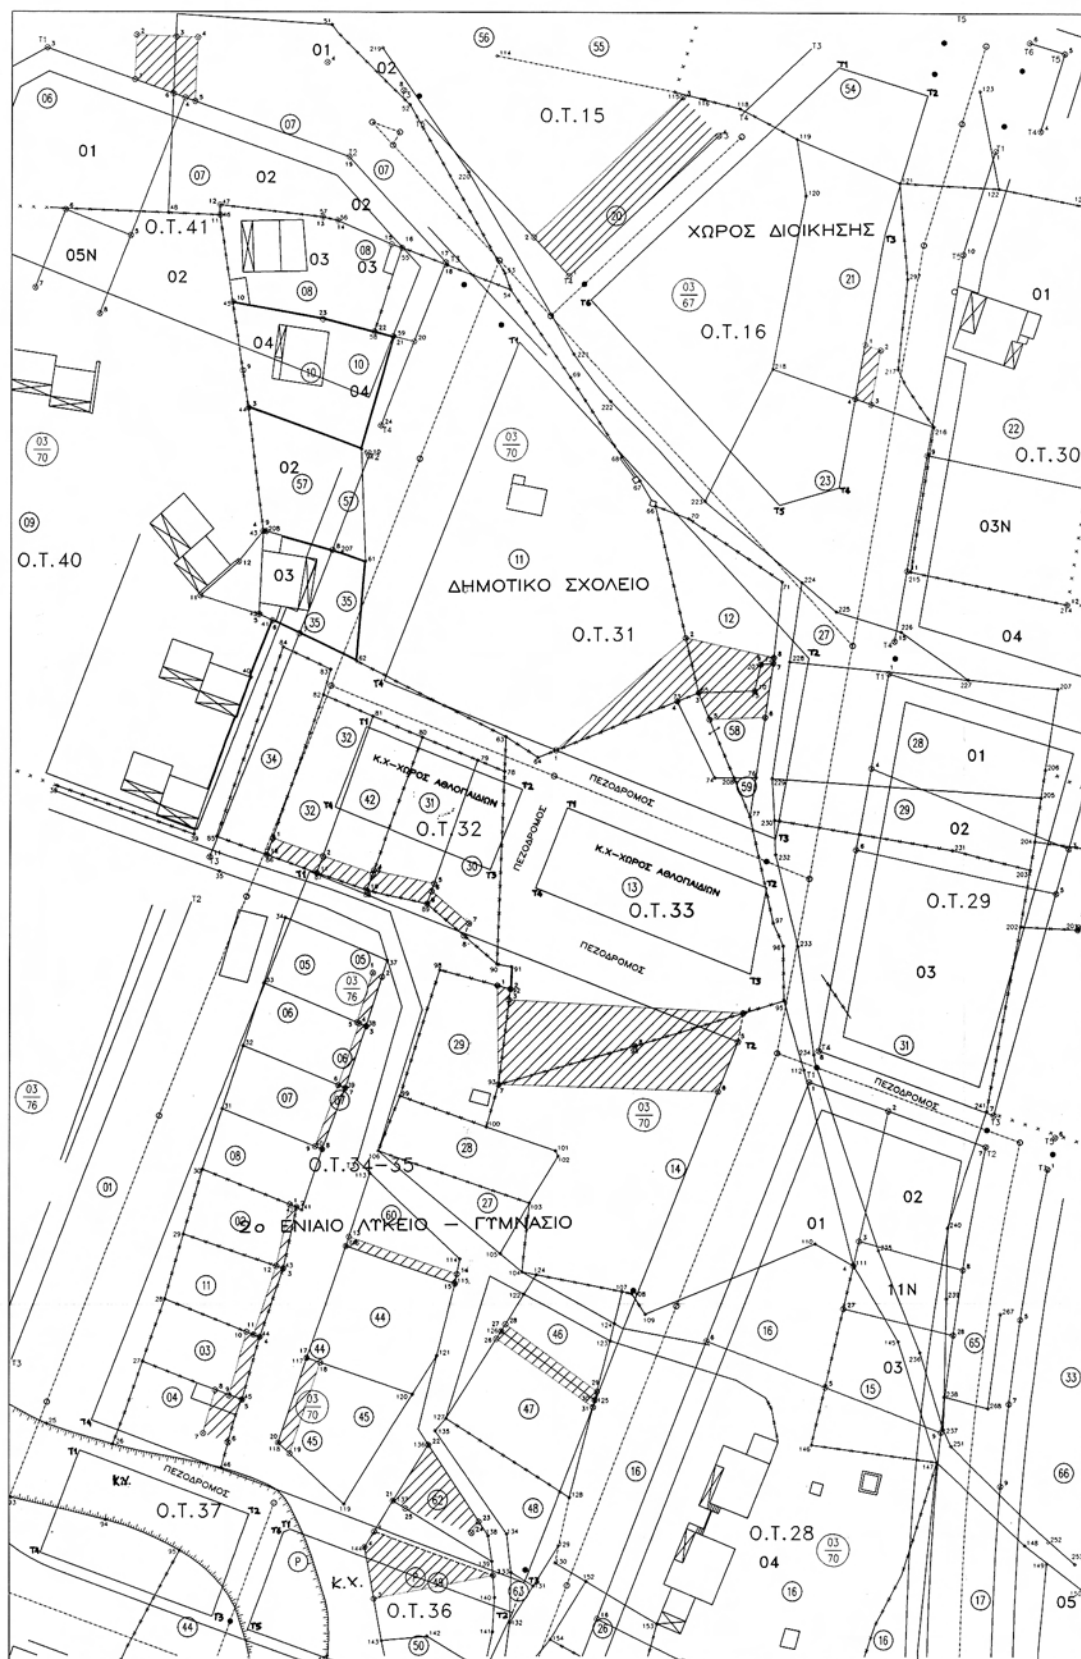

ΠΡΟΤΑΣΗ ΤΡΟΠΟΠΟΙΗΣΗΣ ΤΩΝ ΚΟΙΝΟΦΕΛΩΝ ΧΩΡΩΝ
ΣΤΑ Ο.Τ. 16, 31, 32, 33 ΚΑΙ 34–35

ΣΥΝΤΕΤΑΓΜΕΝΕΣ ΚΟΡΥΦΩΝ ΟΙΚΟΔΟΜΙΚΩΝ ΤΕΤΡΑΓΩΝΩΝ

Ο.Τ 16 ΧΩΡΟΣ ΔΙΟΙΚΗΣΗΣ		
Τ.	Χ	Υ
Τ1	161168.429	609592.503
Τ2	161184.893	609587.361
Τ3	161176.944	609561.559
Τ4	161168.778	609515.054
Τ5	161157.702	609511.793
Τ6	161122.804	609549.513

Ο.Τ 31 ΔΗΜΟΤΙΚΟ ΣΧΟΛΕΙΟ		
Τ.	Χ	Υ
Τ1	161109.57	609541.73
Τ2	161163.252	609483.705
Τ3	161157.236	609450.523
Τ4	161084.867	609479.328

Ο.Τ 32 Κ.Χ - ΧΩΡΟΣ ΑΘΛΟΠΑΙΔΙΩΝ		
Τ.	Χ	Υ
Τ1	161081.565	609474.96
Τ2	161110.41	609459.475
Τ3	161104.617	609444.699
Τ4	161075.706	609456.186

Ο.Τ 33 Κ.Χ - ΧΩΡΟΣ ΑΘΛΟΠΑΙΔΙΩΝ		
Τ.	Χ	Υ
Τ1	161118.772	609456.148
Τ2	161155.598	609441.488
Τ3	161152.714	609425.588
Τ4	161112.981	609441.375

Ο.Τ 34-35 2ο ΕΝΙΑΙΟ ΛΥΚΕΙΟ - ΓΥΜΝΑΣΙΟ		
Τ.	Χ	Υ
Τ1	161070.987	609444.268
Τ2	161150.453	609413.12
Τ3	161111.014	609313.551
Τ4	161031.05	609343.328

Ο.Τ 36 Κ.Χ		
Τ.	Χ	Υ
Τ1	161067.66	609323.306
Τ2	161108.809	609307.983
Τ3	161103.553	609294.713
Τ4	161095.893	609291.661
Τ5	161059.866	609304.843
Τ6	161066.43	609322.787

Ο.Τ 37 Κ.Χ		
Τ.	Χ	Υ
Τ1	161028.829	609337.768
Τ2	161060.184	609326.09
Τ3	161053.292	609307.247
Τ4	161021.369	609318.928

Συνοδεύει την αριθμ. 4285/10-08-2009
Απόφαση Νομάρχη Θεσπρωτίας

-Ο-
Διευθυντής

ΓΕΩΡΓΙΟΣ ΣΓΟΥΡΙΔΗΣ
Π.Ε. ΠΟΛ. ΜΗΧ. με Α.β.

ΕΘΝΙΚΟ ΤΥΠΟΓΡΑΦΕΙΟ

ΕΦΗΜΕΡΙΣ ΤΗΣ ΚΥΒΕΡΝΗΣΕΩΣ

ΠΕΡΙΦΕΡΕΙΑΚΑ ΓΡΑΦΕΙΑ ΠΩΛΗΣΗΣ Φ.Ε.Κ.

ΘΕΣΣΑΛΟΝΙΚΗ - Βασ. Όλγας 227	**23104 23956**	**ΛΑΡΙΣΑ** - Διοικητήριο	**2410 597449**
ΠΕΙΡΑΙΑΣ - Ευριπίδου 63	**210 4135228**	**ΚΕΡΚΥΡΑ** - Σαμαρά 13	**26610 89122**
ΠΑΤΡΑ - Κορίνθου 327	**2610 638109**	**ΗΡΑΚΛΕΙΟ** - Πεδιάδος 2	**2810 300781**
ΙΩΑΝΝΙΝΑ - Διοικητήριο	**26510 87215**	**ΜΥΤΙΛΗΝΗ** - Πλ. Κωνσταντινουπόλεως 1	**22510 46654**
ΚΟΜΟΤΗΝΗ - Δημοκρατίας 1	**25310 22858**		

ΤΙΜΗ ΠΩΛΗΣΗΣ ΦΥΛΛΩΝ ΤΗΣ ΕΦΗΜΕΡΙΔΟΣ ΤΗΣ ΚΥΒΕΡΝΗΣΕΩΣ

Σε έντυπη μορφή

- Για τα Φ.Ε.Κ. από 1 μέχρι 16 σελίδες σε 1 €, προσαυξανόμενη κατά 0,20 € για κάθε επιπλέον οκτασέλιδο ή μέρος αυτού.
- Για τα φωτοαντίγραφα Φ.Ε.Κ. σε 0,15 € ανά σελίδα.

Σε μορφή DVD/CD

Τεύχος	Ετήσια έκδοση	Τριμηνιαία έκδοση	Μηνιαία έκδοση
Α΄	150 €	40 €	15 €
Β΄	300 €	80 €	30 €
Γ΄	50 €	-	-
Υ.Ο.Δ.Δ.	50 €	-	-
Δ΄	110 €	30 €	-

Τεύχος	Ετήσια έκδοση	Τριμηνιαία έκδοση	Μηνιαία έκδοση
Α.Α.Π.	110 €	30 €	-
Ε.Β.Ι.	100 €	-	-
Α.Ε.Δ.	5 €	-	-
Δ.Δ.Σ.	200 €	-	20 €
Α.Ε. - Ε.Π.Ε. και **Γ.Ε.ΜΗ.**	-	-	100 €

- Η τιμή πώλησης μεμονωμένων Φ.Ε.Κ. σε μορφή cd-rom από εκείνα που διατίθενται σε ψηφιακή μορφή και μέχρι 100 σελίδες, σε 5 € προσαυξανόμενη κατά 1 € ανά 50 σελίδες.
- Η τιμή πώλησης σε μορφή cd-rom/dvd, δημοσιευμάτων μιας εταιρείας στο τεύχος Α.Ε.-Ε.Π.Ε. και Γ.Ε.ΜΗ. σε 5 € ανά έτος.

ΠΑΡΑΓΓΕΛΙΑ ΚΑΙ ΑΠΟΣΤΟΛΗ Φ.Ε.Κ.: Τηλεφωνικά: 210 4071010 - fax: 210 4071010 - internet: http://www.et.gr

ΕΤΗΣΙΕΣ ΣΥΝΔΡΟΜΕΣ Φ.Ε.Κ.

Τεύχος	Έντυπη μορφή	Ψηφιακή Μορφή
Α΄	225 €	190 €
Β΄	320 €	225 €
Γ΄	65 €	Δωρεάν
Υ.Ο.Δ.Δ.	65 €	Δωρεάν
Δ΄	160 €	80 €
Α.Α.Π.	160 €	80 €
Ε.Β.Ι.	65 €	33 €

Τεύχος	Έντυπη μορφή	Ψηφιακή Μορφή
Α.Ε.Δ.	10 €	Δωρεάν
Α.Ε. - Ε.Π.Ε. και **Γ.Ε.ΜΗ.**	2.250 €	645 €
Δ.Δ.Σ.	225 €	95 €
Α.Σ.Ε.Π.	70€	Δωρεάν
Ο.Π.Κ.	-	Δωρεάν
Α΄+ Β΄+ Δ΄ + Α.Α.Π.	-	450 €

- Το τεύχος Α.Σ.Ε.Π. (έντυπη μορφή) θα αποστέλλεται σε συνδρομητές ταχυδρομικά, με την επιβάρυνση των 70 €, ποσό το οποίο αφορά τα ταχυδρομικά έξοδα.
- Για την παροχή πρόσβασης μέσω διαδικτύου σε Φ.Ε.Κ. προηγουμένων ετών και συγκεκριμένα στα τεύχη: **α)** Α, Β, Δ, Α.Α.Π., Ε.Β.Ι. και Δ.Δ.Σ., η τιμή προσαυξάνεται, πέραν του ποσού της ετήσιας συνδρομής του 2007, κατά 40 € ανά έτος και ανά τεύχος και **β)** για το τεύχος Α.Ε.-Ε.Π.Ε. & Γ.Ε.ΜΗ., κατά 60 € ανά έτος παλαιότητας.

* Η καταβολή γίνεται σε όλες τις Δημόσιες Οικονομικές Υπηρεσίες (Δ.Ο.Υ.). Το πρωτότυπο διπλότυπο (έγγραφο αριθμ. πρωτ. 9067/28.2.2005 2η Υπηρεσία Επιτρόπου Ελεγκτικού Συνεδρίου) με φροντίδα των ενδιαφερομένων, πρέπει να αποστέλλεται ή να κατατίθεται στο Εθνικό Τυπογραφείο (Καποδιστρίου 34, Τ.Κ. 104 32 Αθήνα).

* Σημειώνεται ότι φωτοαντίγραφα διπλοτύπων, ταχυδρομικές Επιταγές για την εξόφληση της συνδρομής, δεν γίνονται δεκτά και θα επιστρέφονται.

* Οι οργανισμοί τοπικής αυτοδιοίκησης, τα νομικά πρόσωπα δημοσίου δικαίου, τα μέλη της Ένωσης Ιδιοκτητών Ημερησίου Τύπου Αθηνών και Επαρχίας, οι τηλεοπτικοί και ραδιοφωνικοί σταθμοί, η Ε.Σ.Η.Ε.Α., τα τριτοβάθμια συνδικαλιστικά Όργανα και οι τριτοβάθμιες επαγγελματικές ενώσεις δικαιούνται έκπτωσης πενήντα τοις εκατό (50%) επί της ετήσιας συνδρομής (τρέχον έτος + παλαιότητα).

* Το ποσό υπέρ Τ.Α.Π.Ε.Τ. [5% επί του ποσού συνδρομής (τρέχον έτος + παλαιότητα)], καταβάλλεται ολόκληρο (Κ.Α.Ε. 3512) και υπολογίζεται πριν την έκπτωση.

* Στην Ταχυδρομική συνδρομή του τεύχους Α.Σ.Ε.Π. δεν γίνεται έκπτωση.

Πληροφορίες για δημοσιεύματα που καταχωρούνται στα Φ.Ε.Κ. στο τηλ.: 210 5279000.
Φωτοαντίγραφα παλαιών Φ.Ε.Κ.: Μάρνη 8 τηλ.: 210 8220885, 210 8222924, 210 5279050.
Οι πολίτες έχουν τη δυνατότητα ελεύθερης ανάγνωσης των δημοσιευμάτων που καταχωρούνται σε όλα τα τεύχη της Εφημερίδας της Κυβερνήσεως πλην εκείνων που καταχωρούνται στο τεύχος Α.Ε.-Ε.Π.Ε και Γ.Ε.ΜΗ., από την ιστοσελίδα του Εθνικού Τυπογραφείου (www.et.gr).

Οι υπηρεσίες εξυπηρέτησης πολιτών λειτουργούν καθημερινά από 08:00 μέχρι 13:00



ΑΠΟ ΤΟ ΕΘΝΙΚΟ ΤΥΠΟΓΡΑΦΕΙΟ
ΚΑΠΟΔΙΣΤΡΙΟΥ 34 * ΑΘΗΝΑ 104 32 * ΤΗΛ. 210 52 79 000 * FAX 210 52 21 004
ΗΛΕΚΤΡΟΝΙΚΗ ΔΙΕΥΘΥΝΣΗ: http://www.et.gr – e-mail: webmaster.et@et.gr